


1. ul. Armii Krajowej 3 – budynek mieszkalny
- 1a. ul. Armii Krajowej 3 – budynek gospodarczy
2. ul. Armii Krajowej 5 – budynek mieszkalny
3. ul. Armii Krajowej 7 – budynek mieszkalny
4. ul. Armii Krajowej 9 – budynek mieszkalny
5. ul. Armii Krajowej 11 – budynek mieszkalny
6. ul. Armii Krajowej 13 – budynek mieszkalny - usług.
7. ul. Obrońców Pokoju 1 – budynek mieszkalny
- 7a. ul. Obrońców Pokoju 1 – budynek gospodarczy
8. ul. Obrońców Pokoju 4 – budynek mieszkalny
9. ul. Obrońców Pokoju 5 – budynek mieszkalny
10. ul. Obrońców Pokoju 6 – budynek mieszkalny
11. ul. Obrońców Pokoju – dawna kaplica pw. MB Bolesnej
12. ul. Obrońców Pokoju 7 – budynek mieszkalny
13. ul. Obrońców Pokoju 9 – budynek mieszkalny
14. ul. Obrońców Pokoju 11 – budynek mieszkalny
15. ul. Składowa 1 – budynek mieszkalny
16. ul. Składowa 2 – budynek mieszkalny
17. ul. Składowa 3 – budynek mieszkalny
- 17a. ul. Składowa 3 – budynek gospodarczy
18. ul. Składowa 4 – budynek gospodarczy (dawny magiel i suszarnia)
19. ul. Składowa 5 – budynek mieszkalny
- 19a. ul. Składowa 5 – budynek gospodarczy
20. ul. Składowa 6 – budynek mieszkalny
21. ul. Składowa 7 – budynek mieszkalny
22. ul. Składowa 8 – budynek mieszkalny
23. ul. Składowa (pomiędzy nr 8 i 9) – budynek gospod.
24. ul. Składowa 9 – budynek mieszkalny
25. ul. Składowa 10 – budynek mieszkalny
26. ul. Składowa 12 – budynek mieszkalny
27. ul. Składowa 13 a,b,c,d – budynek mieszkalny
28. ul. Składowa 14 a,b,c,d – budynek mieszkalny
29. ul. Składowa 15 – budynek mieszkalny
30. ul. Składowa 16 – budynek mieszkalny

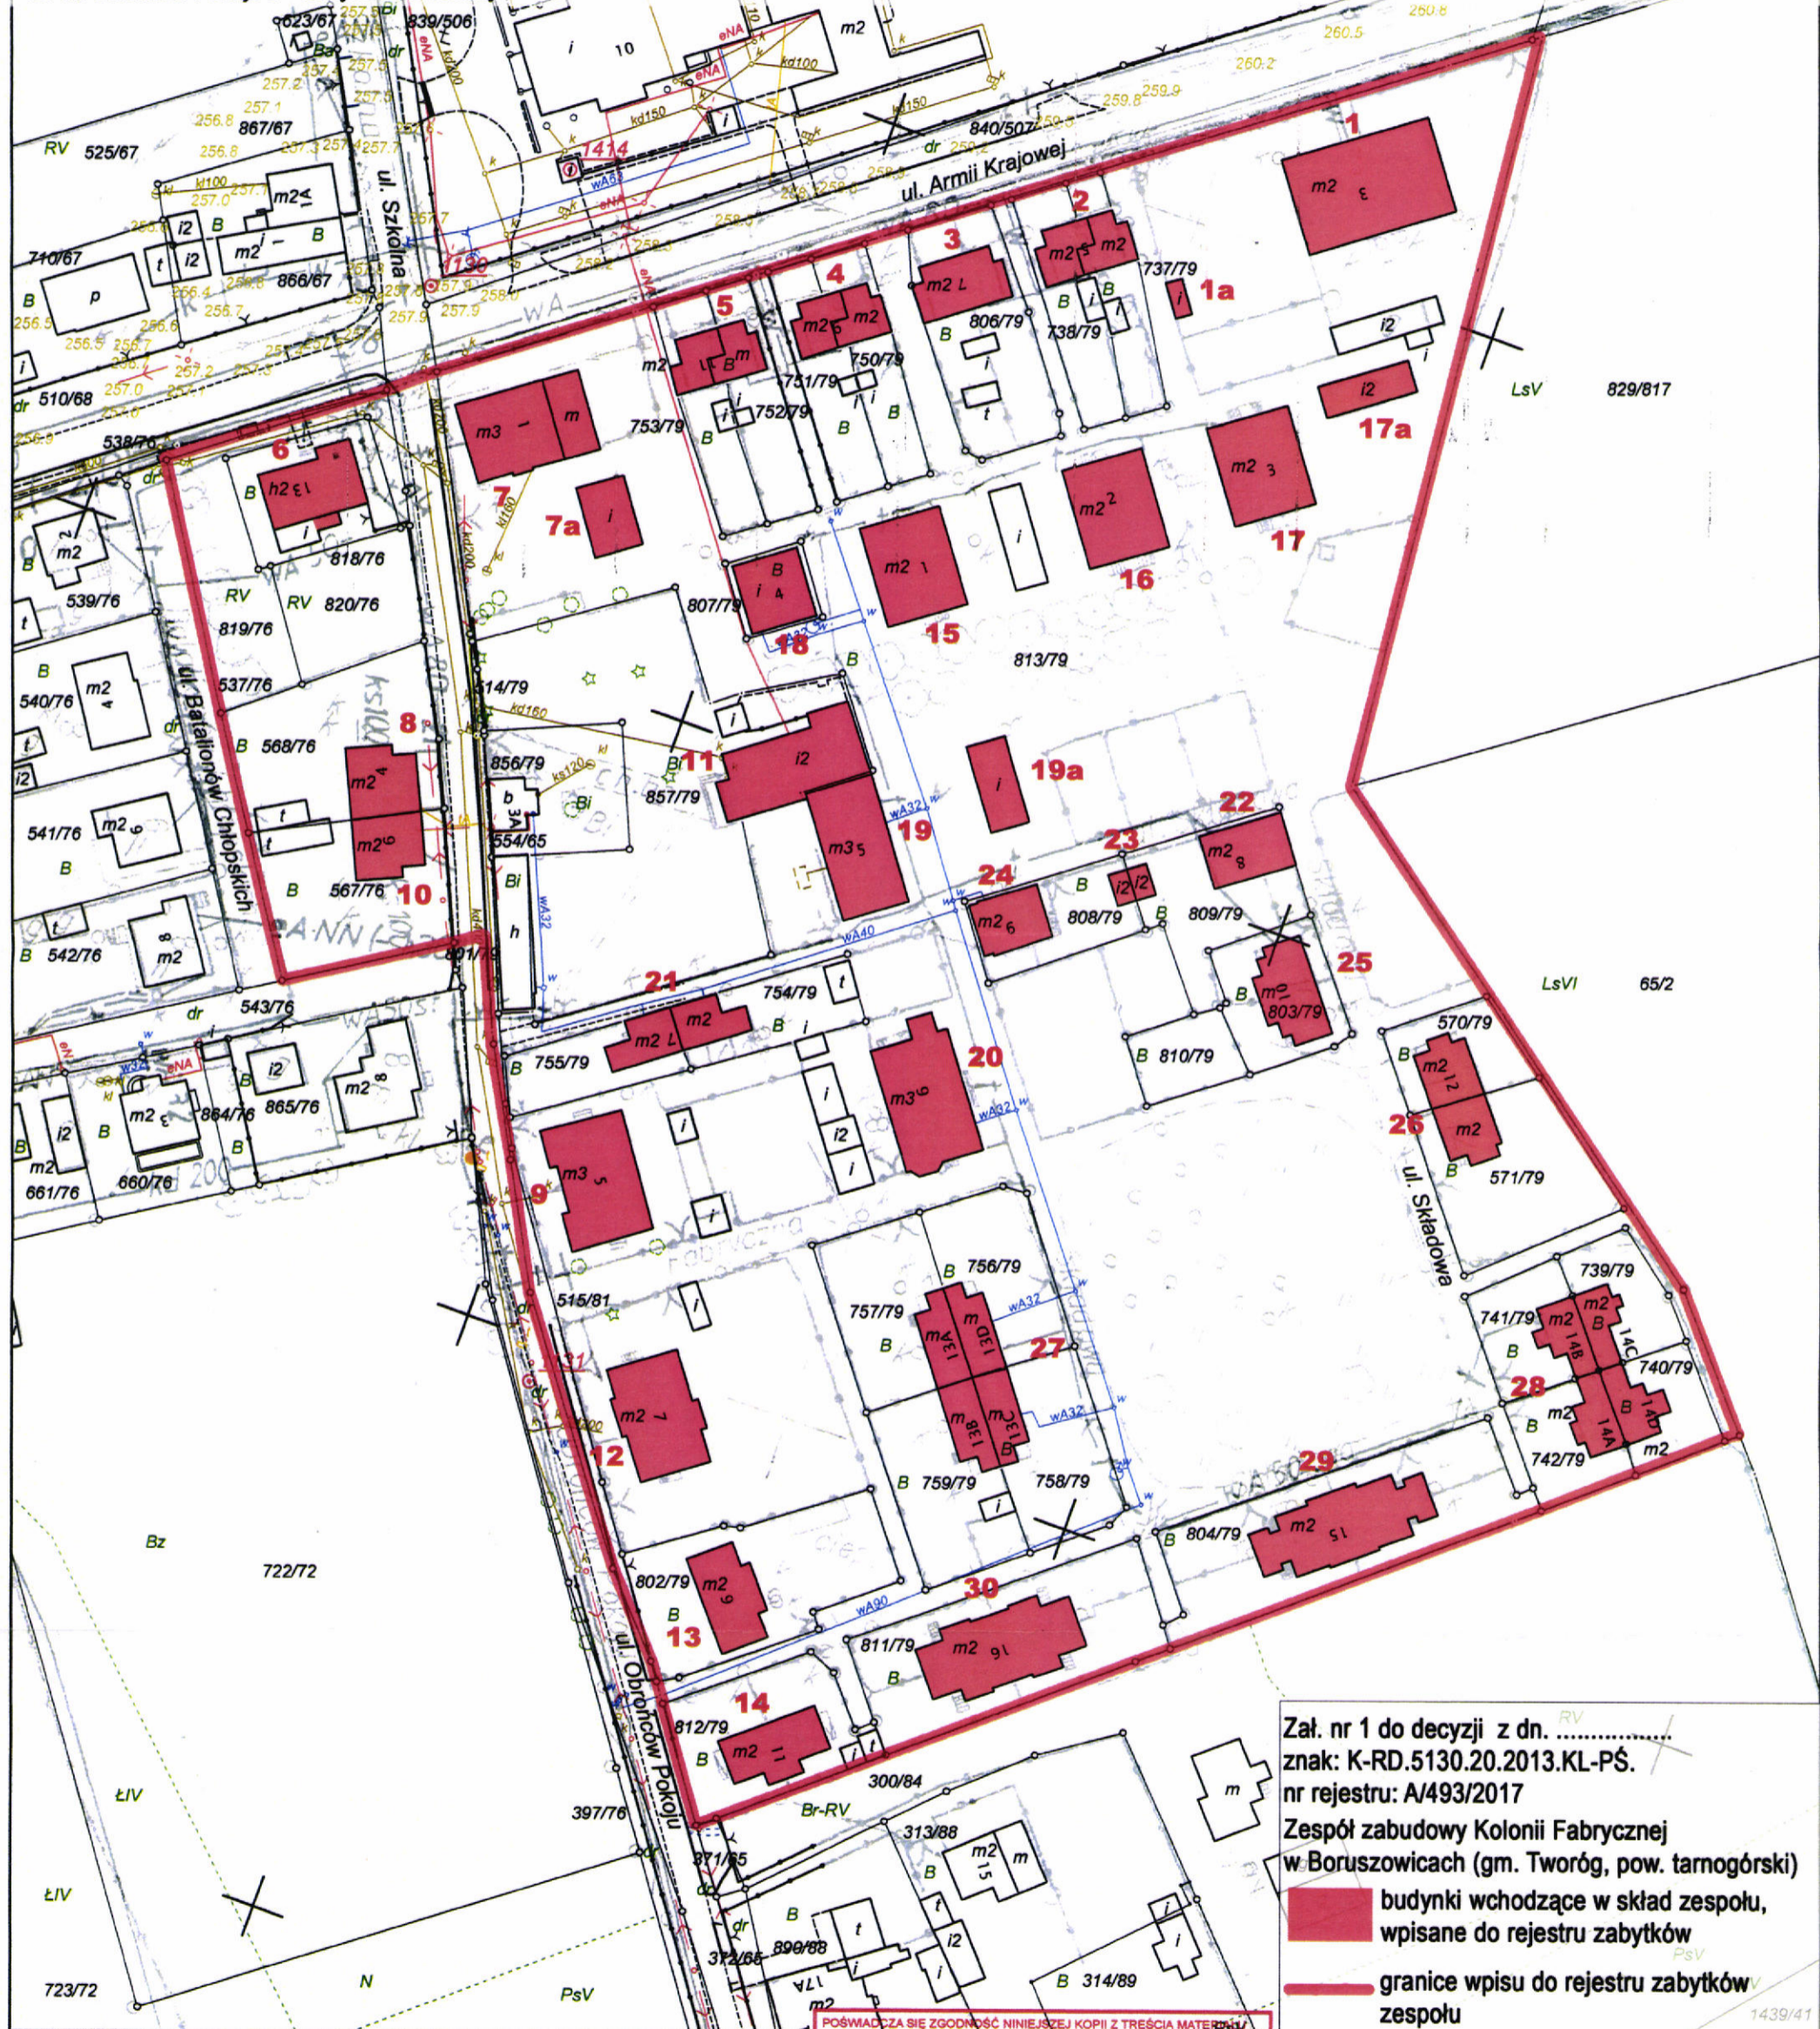

Załącznik nr 1 do decyzji z dn. ....  
 znak: K-RD.5130.20.2013.KL-PS.  
 nr rejestru: A/493/2017  
 Zespół zabudowy Kolonii Fabrycznej  
 w Boruszowicach (gm. Tworóg, pow. tarnogórski)

budynki wchodzące w skład zespołu, wpisane do rejestru zabytków

granice wpisu do rejestru zabytków zespołu

POŚWIADCZA SIĘ ZGODNOŚĆ NINIEJSZEJ KOPII Z TREŚCIĄ MATERIAŁU	
Organ prowadzący państwowy zasób geodezyjny i kartograficzny	STAROSTA TARNOGÓRSKI
Nazwa materiału	mapa zasadnicza
Identyfikator ewidencyjny materiału zasobu	2743.2017
Data wykonania kopii	2017-05-18
Imię, nazwisko i podpis osoby reprezentującej organ	z up. STAROSTY PODINSPEKTOR <i>[Signature]</i> Ewa Gajenda

Województwo: śląskie  
 Powiat: tarnogórski  
 Jedn. ewid.: 241308\_2 Tworóg  
 Obręb: 0001 Boruszowice

**MAPA ZASADNICZA**  
**SKALA 1:1011**  
 Raster mapy aktualny na 2009 rok  
 Wykonana w Powiatowym Ośrodku Dokumentacji Geodezyjnej i Kartograficznej w Tarnowskich Górach, w technologii hybrydowej

ŚLĄSKI WOJEWÓDZKI  
 KONSERWATOR ZABYTKÓW  
 W KATOWICACH  
*[Signature]*  
 Łukasz Konarzewski