


PAŃSTWOWA SŁUŻBA OCHRONY ZABYTKÓW
ODDZIAŁ WOJEWÓDZKI
w Katowicach
40-013 Katowice, ul. Staromiejska 6
tel. 597-253, 1537-798
(1)

ark. 10 k.m. 1 d. 7

ZAŁĄCZNIK NR 2.
do decyzji nr A/1554/94
z dnia 28 lutego 1994 roku

 granice ochrony
konserwatorskiej

Bytom-Bobrek
Nowa kolonia robotnicza

skala 1 : 1000




Wojewódzki Konserwator Zabytków
w Katowicach
J. Jurałek
dr inż. arch. Jacek OWCZAREK





m. 1 d. 6

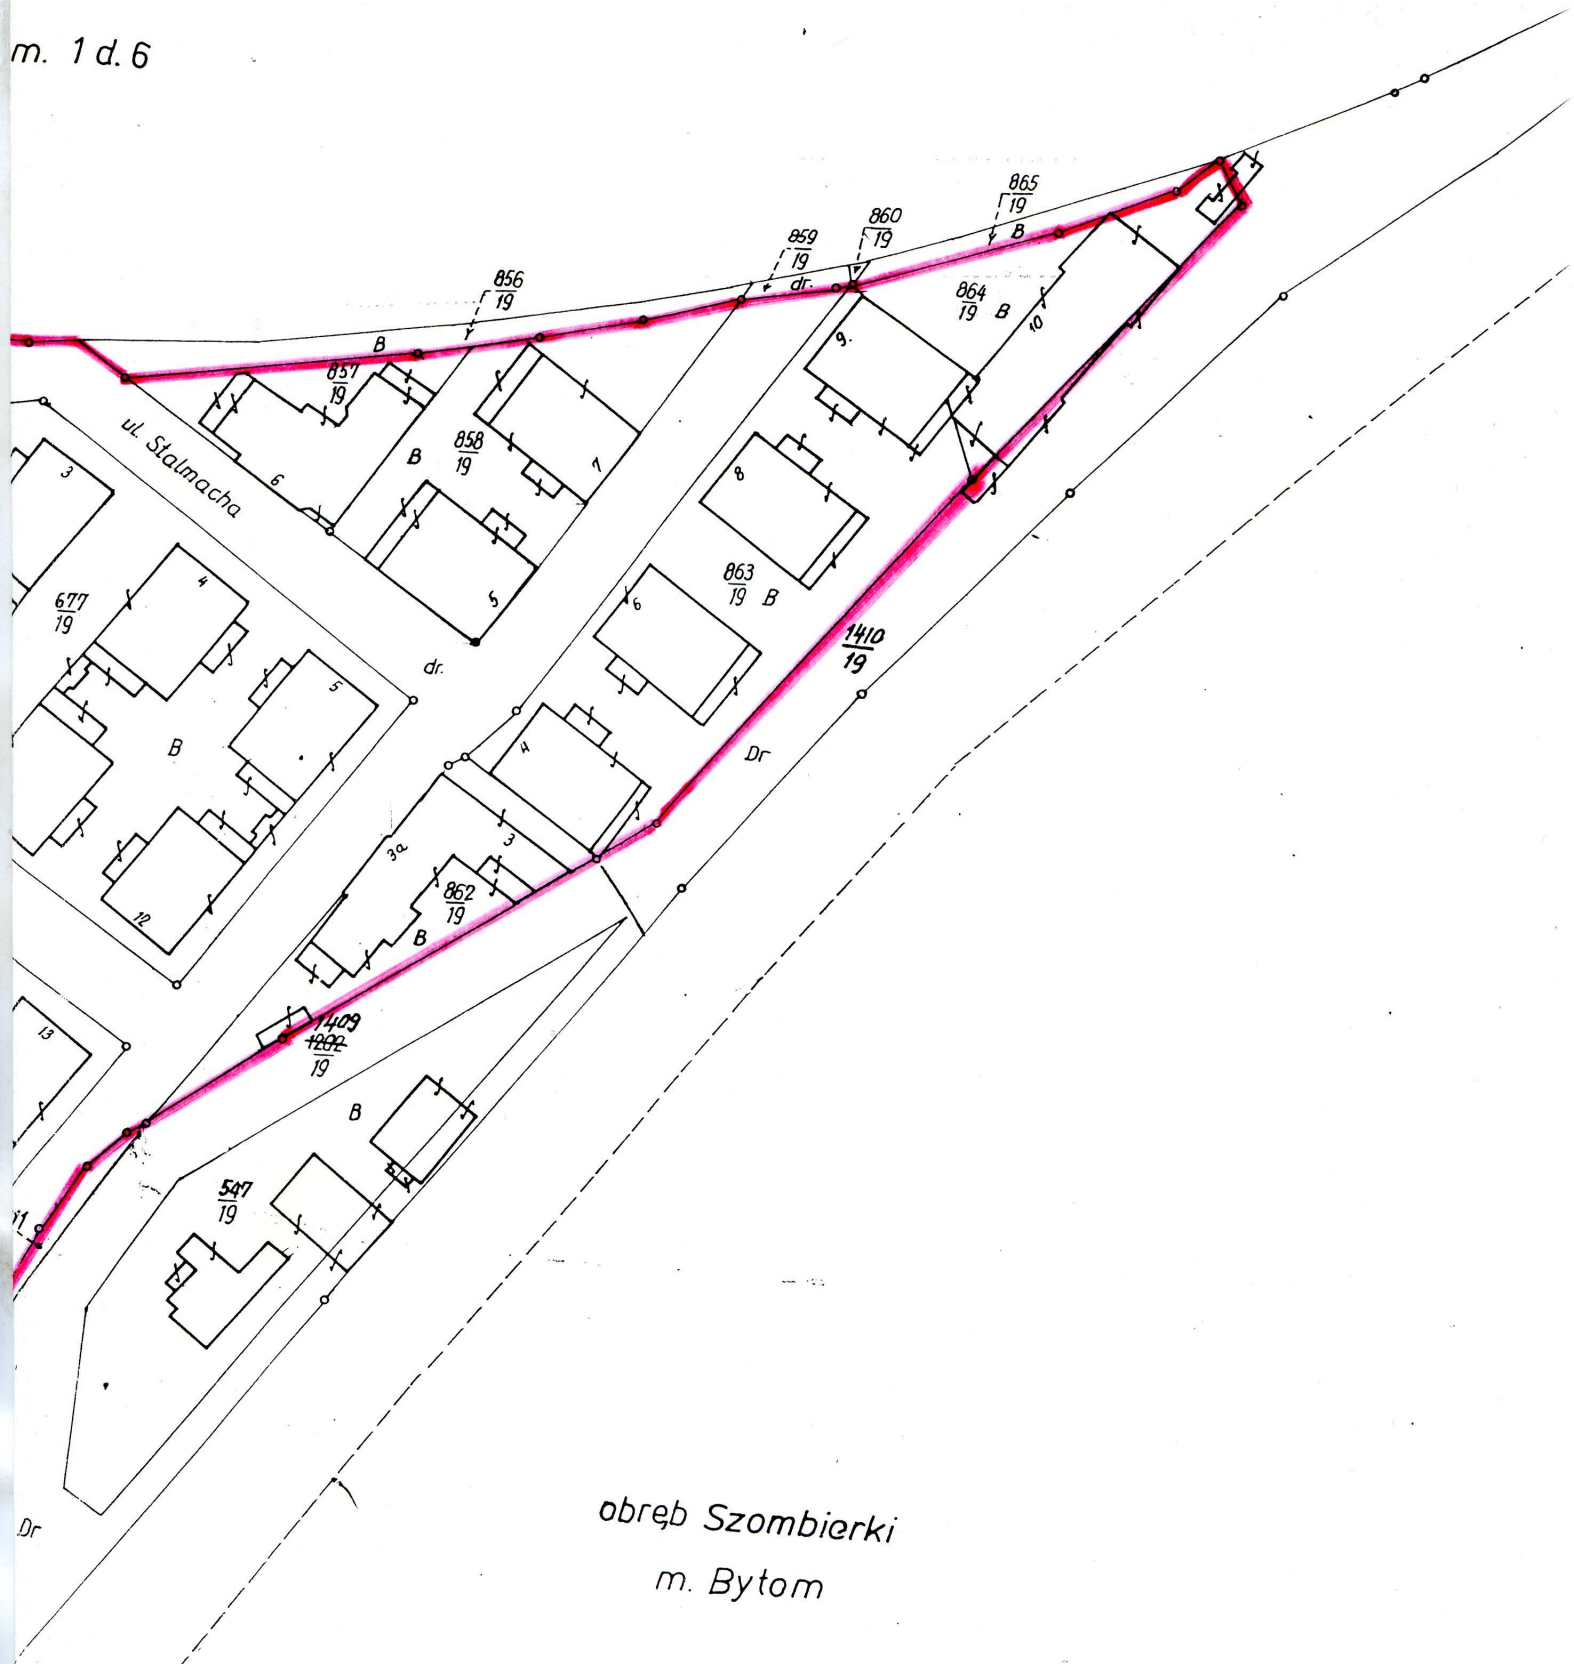

obręb Szombierki
m. Bytom

PAŃSTWOWA SŁUŻBA OCHRONY ZABYTKÓW
ODDZIAŁ WOJEWÓDZKI
w Katowicach
40-013 Katowice, ul. Staromiejska 6
tel. 597-253, 1537-798
(1)