
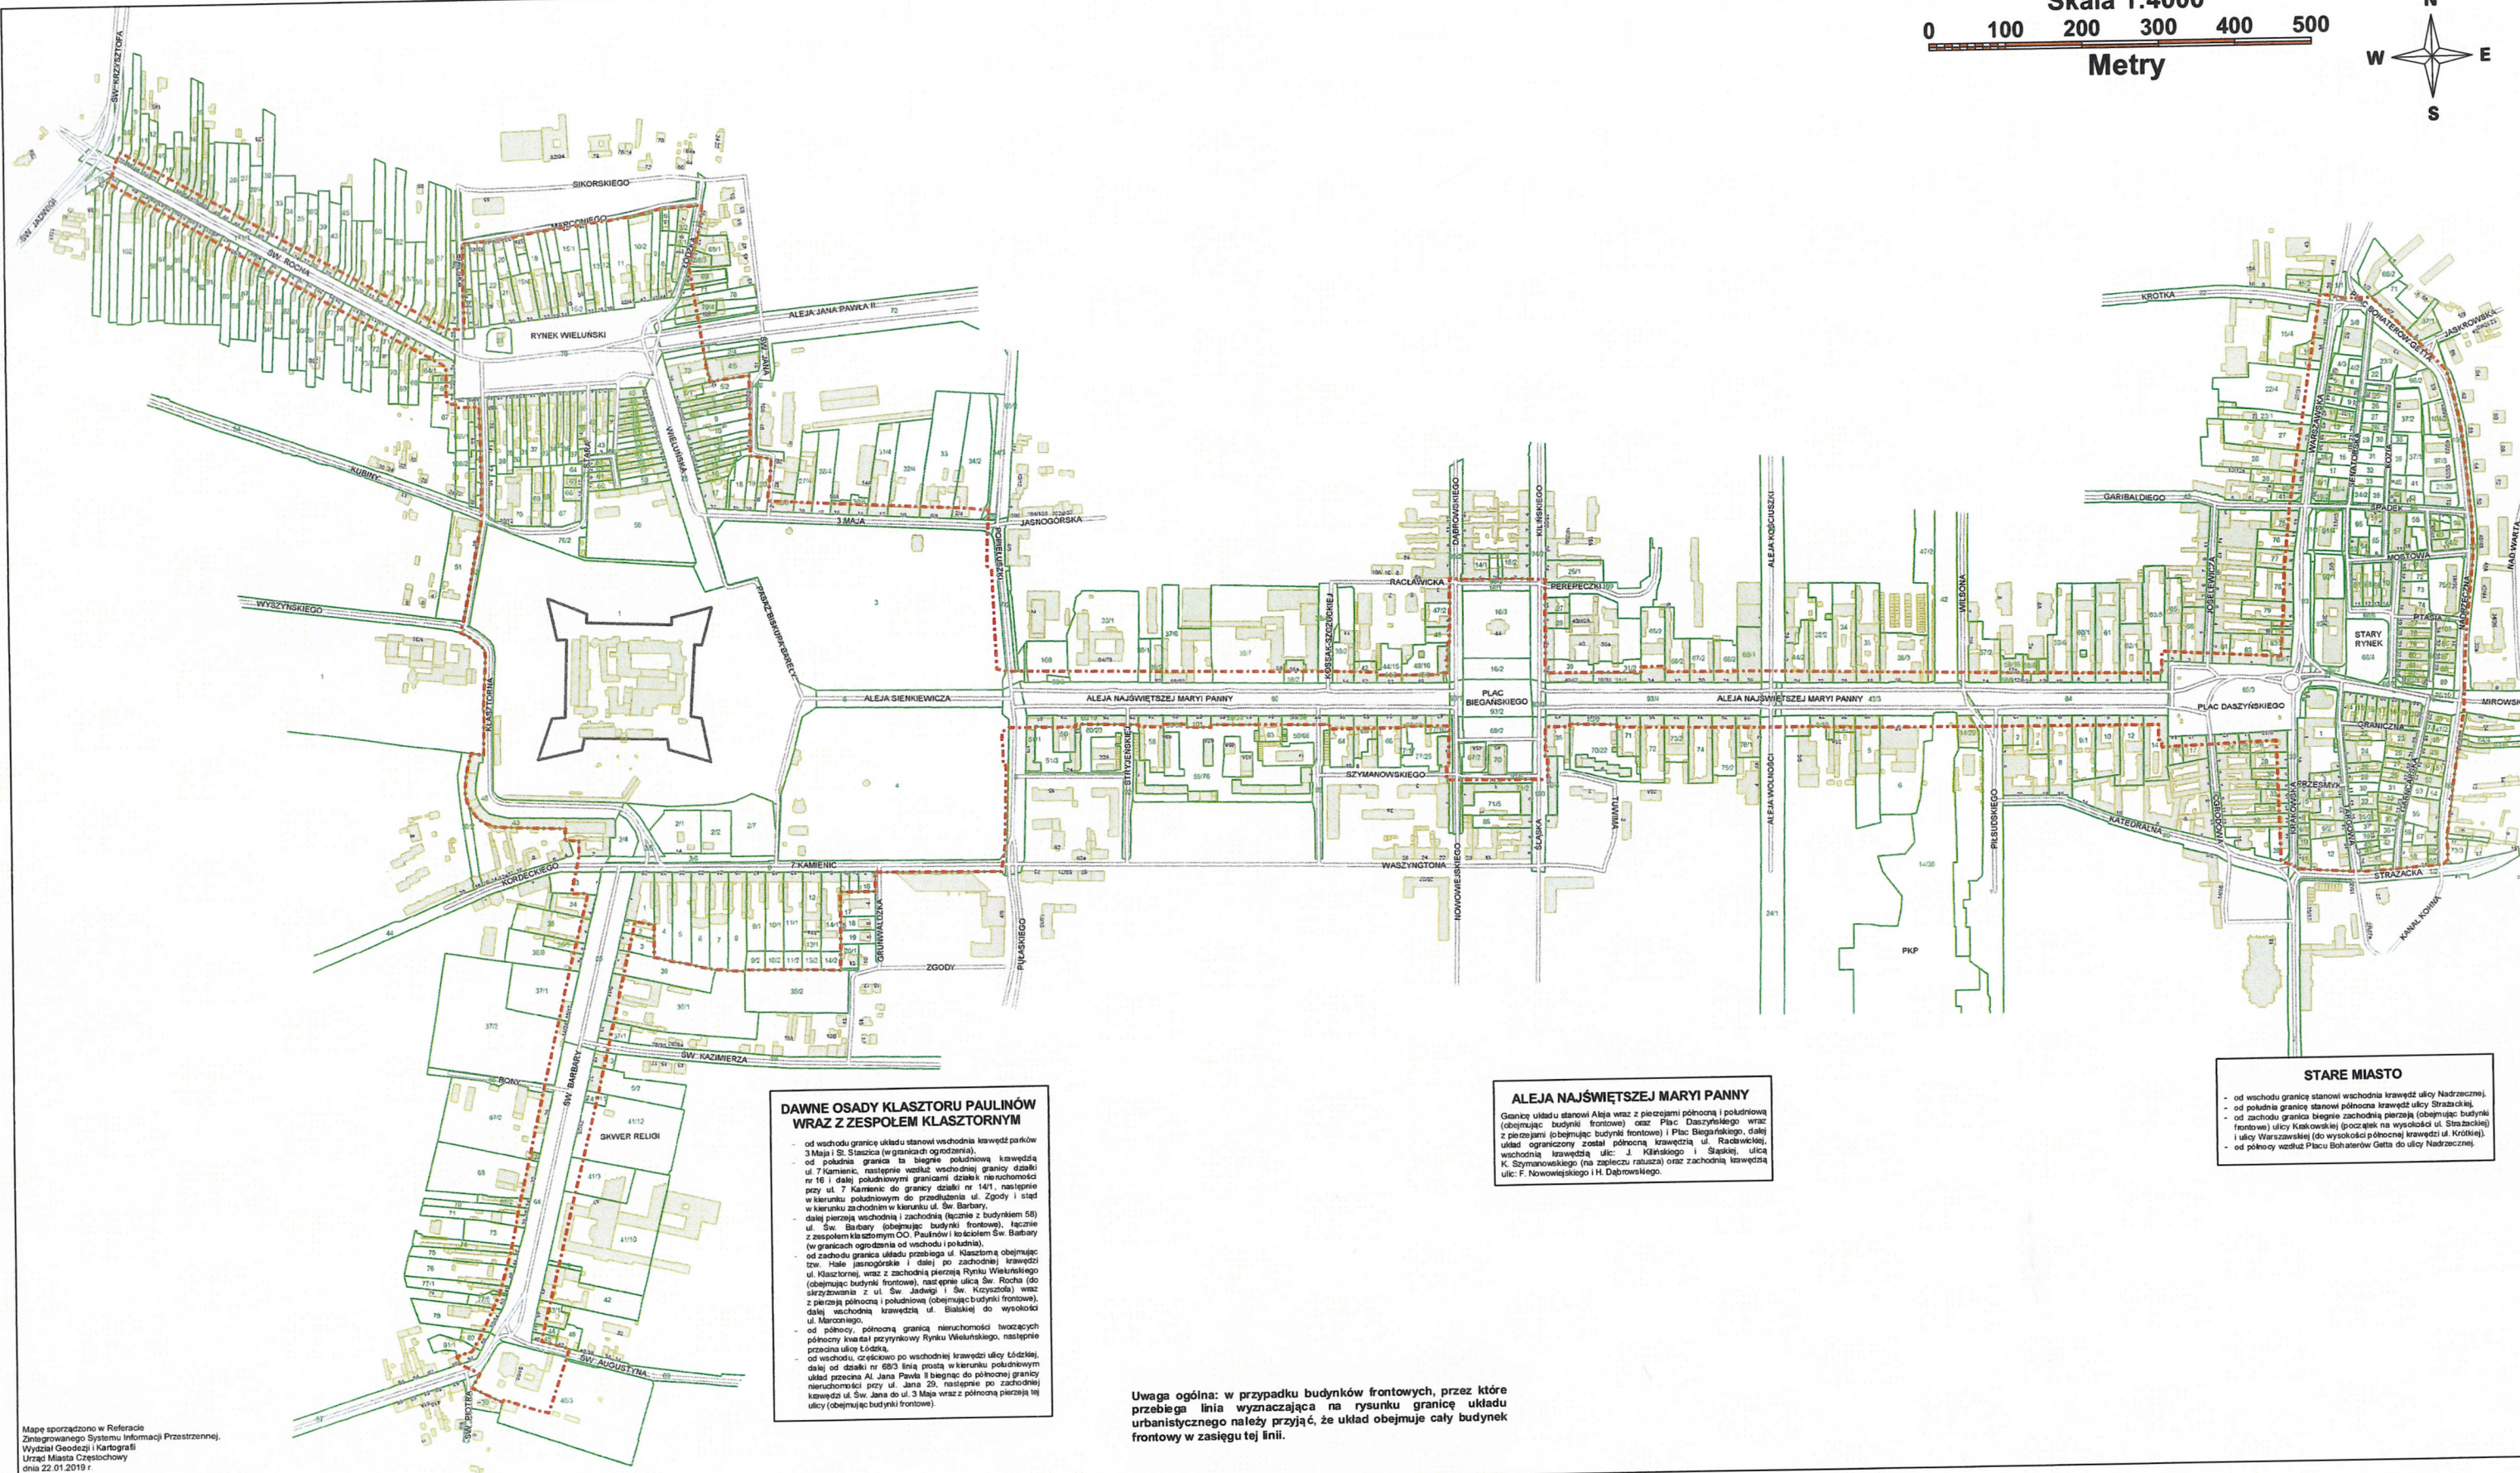


Załącznik nr 1 do zawiadomienia K-RD.5130.74.2021.MB z dn. 19 MAJ 2021

- granice: układ urbanistyczny miasta Częstochowy obejmujący dawne założenia miejskie Starej Częstochowy i Częstochówki

Nr rej. zabytków woj. śląskiego: A/817/2021
Nr rej. zabytków dawn. woj. katowickiego: A/700/63
Nr rej. zabytków dawn. woj. częstochowskiego: A/39/76

ŚLĄSKI WOJEWODZKI
KONSERWATOR ZABYTKÓW
W KATOWICACH
Lukasz Konarzewski

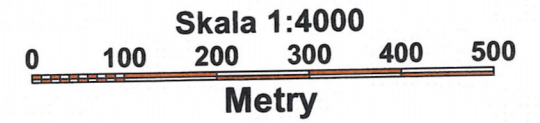

**DAWNE OSADY KLASZTORU PAULINÓW
WRZĄD Z ZESPOŁEM KLASZTORNYM**

- od wschodu granicę układu stanowią wschodnia krawędź parków 3 Maja i St. Stanisła (w granicach ogrodzenia),
- od południa granicę ta biegnie południową krawędzią ul. 7 Kamienic, następnie wschód wschodniej granicy działki nr 16 i dalej południowymi granicami działek nieruchomości przy ul. 7 Kamienic do granicy działki nr 14/1, następnie w kierunku południowym do przebiegania ul. Zapory i stąd w kierunku zachodnim w kierunku ul. Św. Barbary,
- dalej pierzeją wschodnią i zachodnią (łącznie z budynkiem 58) ul. Św. Barbary (obejmując budynki frontowe), łącznie z zespołem klasztornym OO. Paulinów i kościołem Św. Barbary (w granicach ogrodzenia od wschodu i południa),
- od zachodu granicę układu przebiega ul. Klasztornej obejmując tzw. Hale Jasnorogorskie i dalej po zachodniej krawędzi ul. Klasztornej, wraz z zachodnią pierzeją Ryńku Wieluńskiego (obejmując budynki frontowe), następnie ulica Św. Rocha (do skrzyżowania z ul. Św. Jadwigi i Św. Krzysztofa) wraz z pierzeją północną i południową (obejmując budynki frontowe),
- dalej wschodnią krawędzią ul. Białej do wysokości ul. Marconiego,
- od północy, północną granicą nieruchomości tworzących północny kwartał przynitowy Ryńku Wieluńskiego, następnie przebiega ulicy Łódzka,
- od wschodu, częściowo po wschodniej krawędzi ulicy Łódzkiej, dalej od działki nr 62/3 linia prosta w kierunku południowym układ przecina Al. Jana Pawła II biegnąc do północnej granicy nieruchomości przy ul. Jana 25, następnie po zachodniej krawędzi ul. Św. Jana do ul. 3 Maja wraz z północną pierzeją tej ulicy (obejmując budynki frontowe).

ALEJA NAJŚWIĘTSZEJ MARYI PANNY

Granice układu stanowią północną i południową (obejmując budynki frontowe) oraz Plac Daszyńskiego wraz z pierzejami (obejmując budynki frontowe) i Plac Biegańskiego, dalej układ ograniczony został północną krawędzią ul. Radwickiej, wschodnią krawędzią ulic: J. Kilińskiego i Śląskiej, ulicą K. Szymanowskiego (na zapleczu ratusza) oraz zachodnią krawędzią ulic: F. Nowowiejskiego i H. Dąbrowskiego.

STARE MIASTO

- od wschodu granicę stanowi wschodnia krawędź ulicy Nadzarczej,
- od południa granicę stanowi północna krawędź ulicy Straszakowskiej,
- od zachodu granicę biegnie zachodnia pierzeja (obejmując budynki frontowe) ulicy Kłokowskiej (gościłek na wysokości ul. Straszakowskiej) i ulicy Warszawskiej (do wysokości północnej krawędzi ul. Krótkiej) i ulicy Warszawskiej (na zapleczu ratusza) oraz zachodnią krawędzią ulic: F. Nowowiejskiego i H. Dąbrowskiego.

Mapę sporządzono w Referacie Zintegrowanego Systemu Informacji Przestrzennej, Wydział Geodezji i Kartografii Urząd Miasta Częstochowy dnia 22.01.2019 r.

Uwaga ogólna: w przypadku budynków frontowych, przez które przebiega linia wyznaczająca na rysunku granicę układu urbanistycznego należy przyjąć, że układ obejmuje cały budynek frontowy w zasięgu tej linii.