


CZERWIO

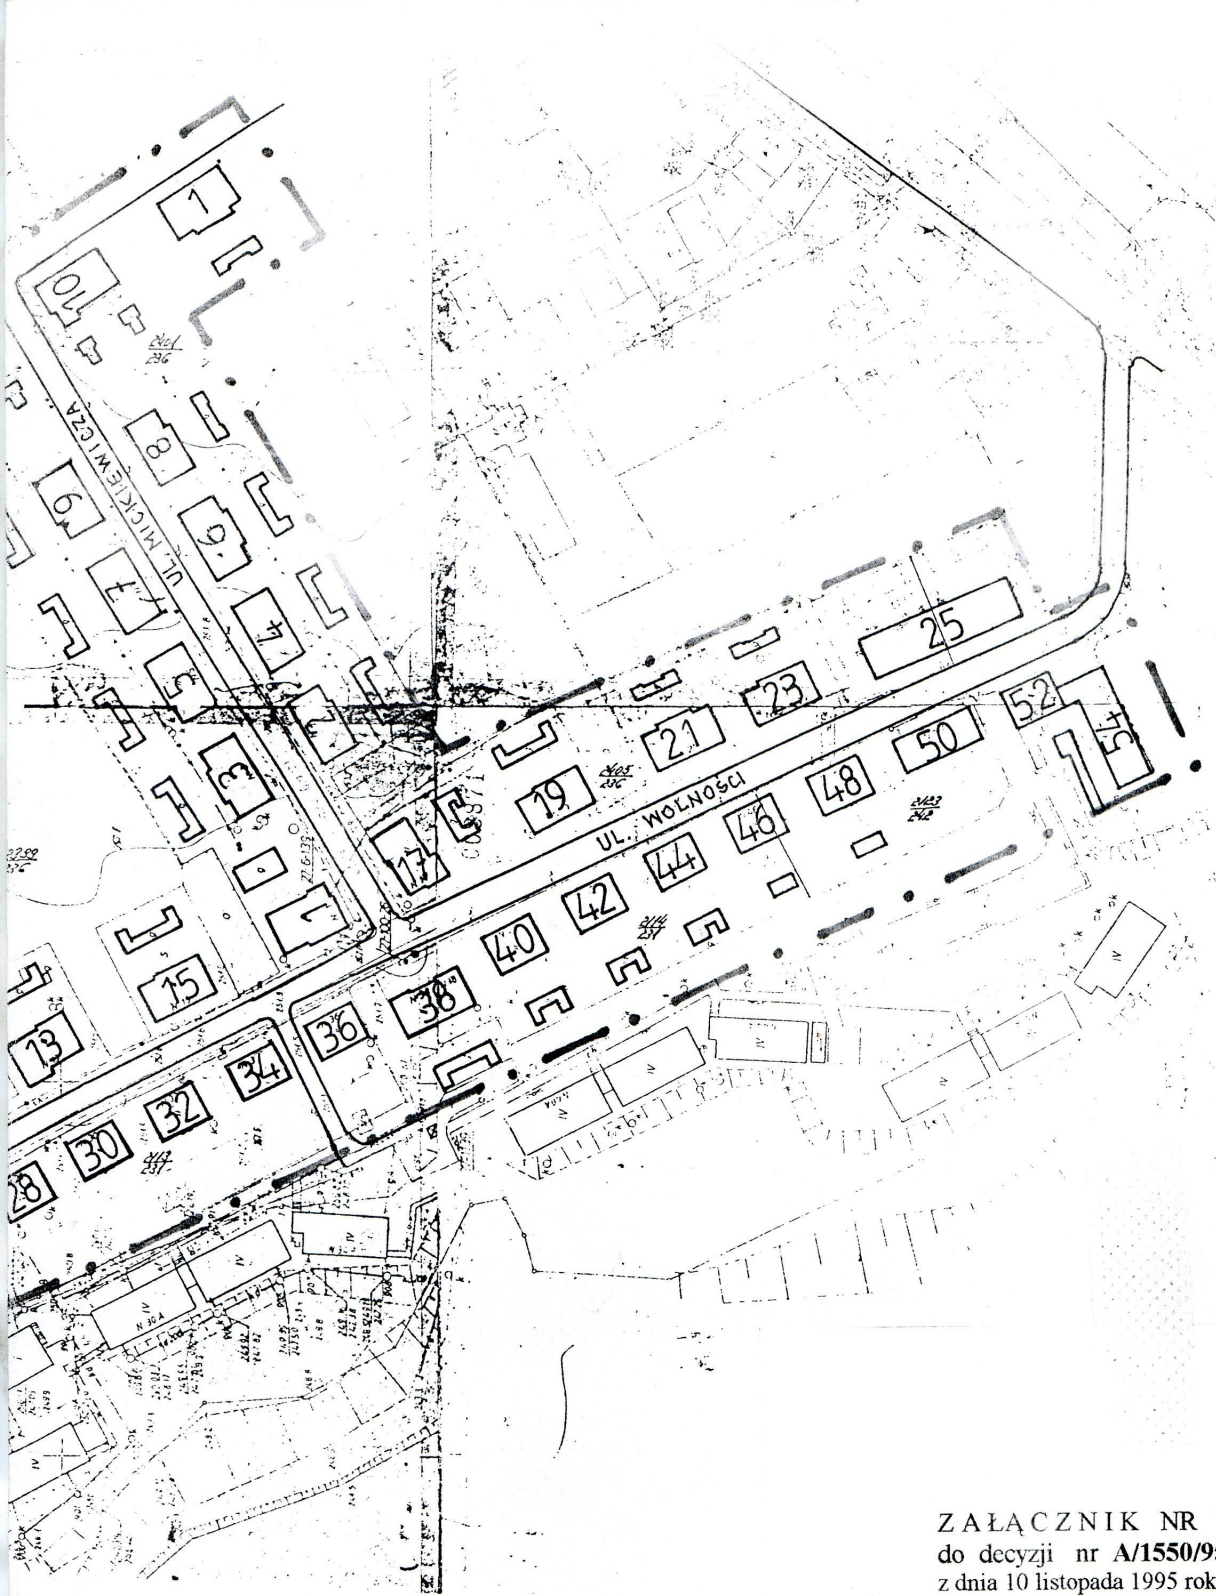

ZAŁĄCZNIK NR 2
do decyzji nr A/1550/95
z dnia 10 listopada 1995 roku

— — — — — granice ochrony
konserwatorskiej

CZERWIONKA - LESZCZYNY
1 : 2000

CZERWIONKA-LESZCZYNY
Układ urbanistyczny osiedla robotniczego
KWK "Dębieńsko"

Wojewódzki Konserwator Zabytków
w Katowicach
J. Owczarek
dr inż. arch. Jacek OWCZAREK

PAŃSTWOWA SŁUŻBA OCHRONY ZABYTKÓW
ODDZIAŁ WOJEWÓDZKI
w Katowicach
40-013 Katowice, ul. Staromiejska 6
tel. 597-253, 1537-798
(1)