

Państwowa Służba Ochrony Zabytków
ODDZIAŁ WOJEWÓDZKI
w Katowicach
40-013 Katowice, ul. Staromiejska 6
tel. 597-253, 1597-798
(1)

ZALĄCZNIK NR 2
do decyzji nr A/1574/95
z dnia 10 listopada 1995 roku


granice ochrony
konserwatorskiej

RUDA ŚLĄSKA
POLUDNIE

21.
2
Roza

Wojewódzki Konserwator Zabytków
w Katowicach
dr inż. arch. Jacek GWOZDAREK

Mapa zasadnicza
skala 1:100

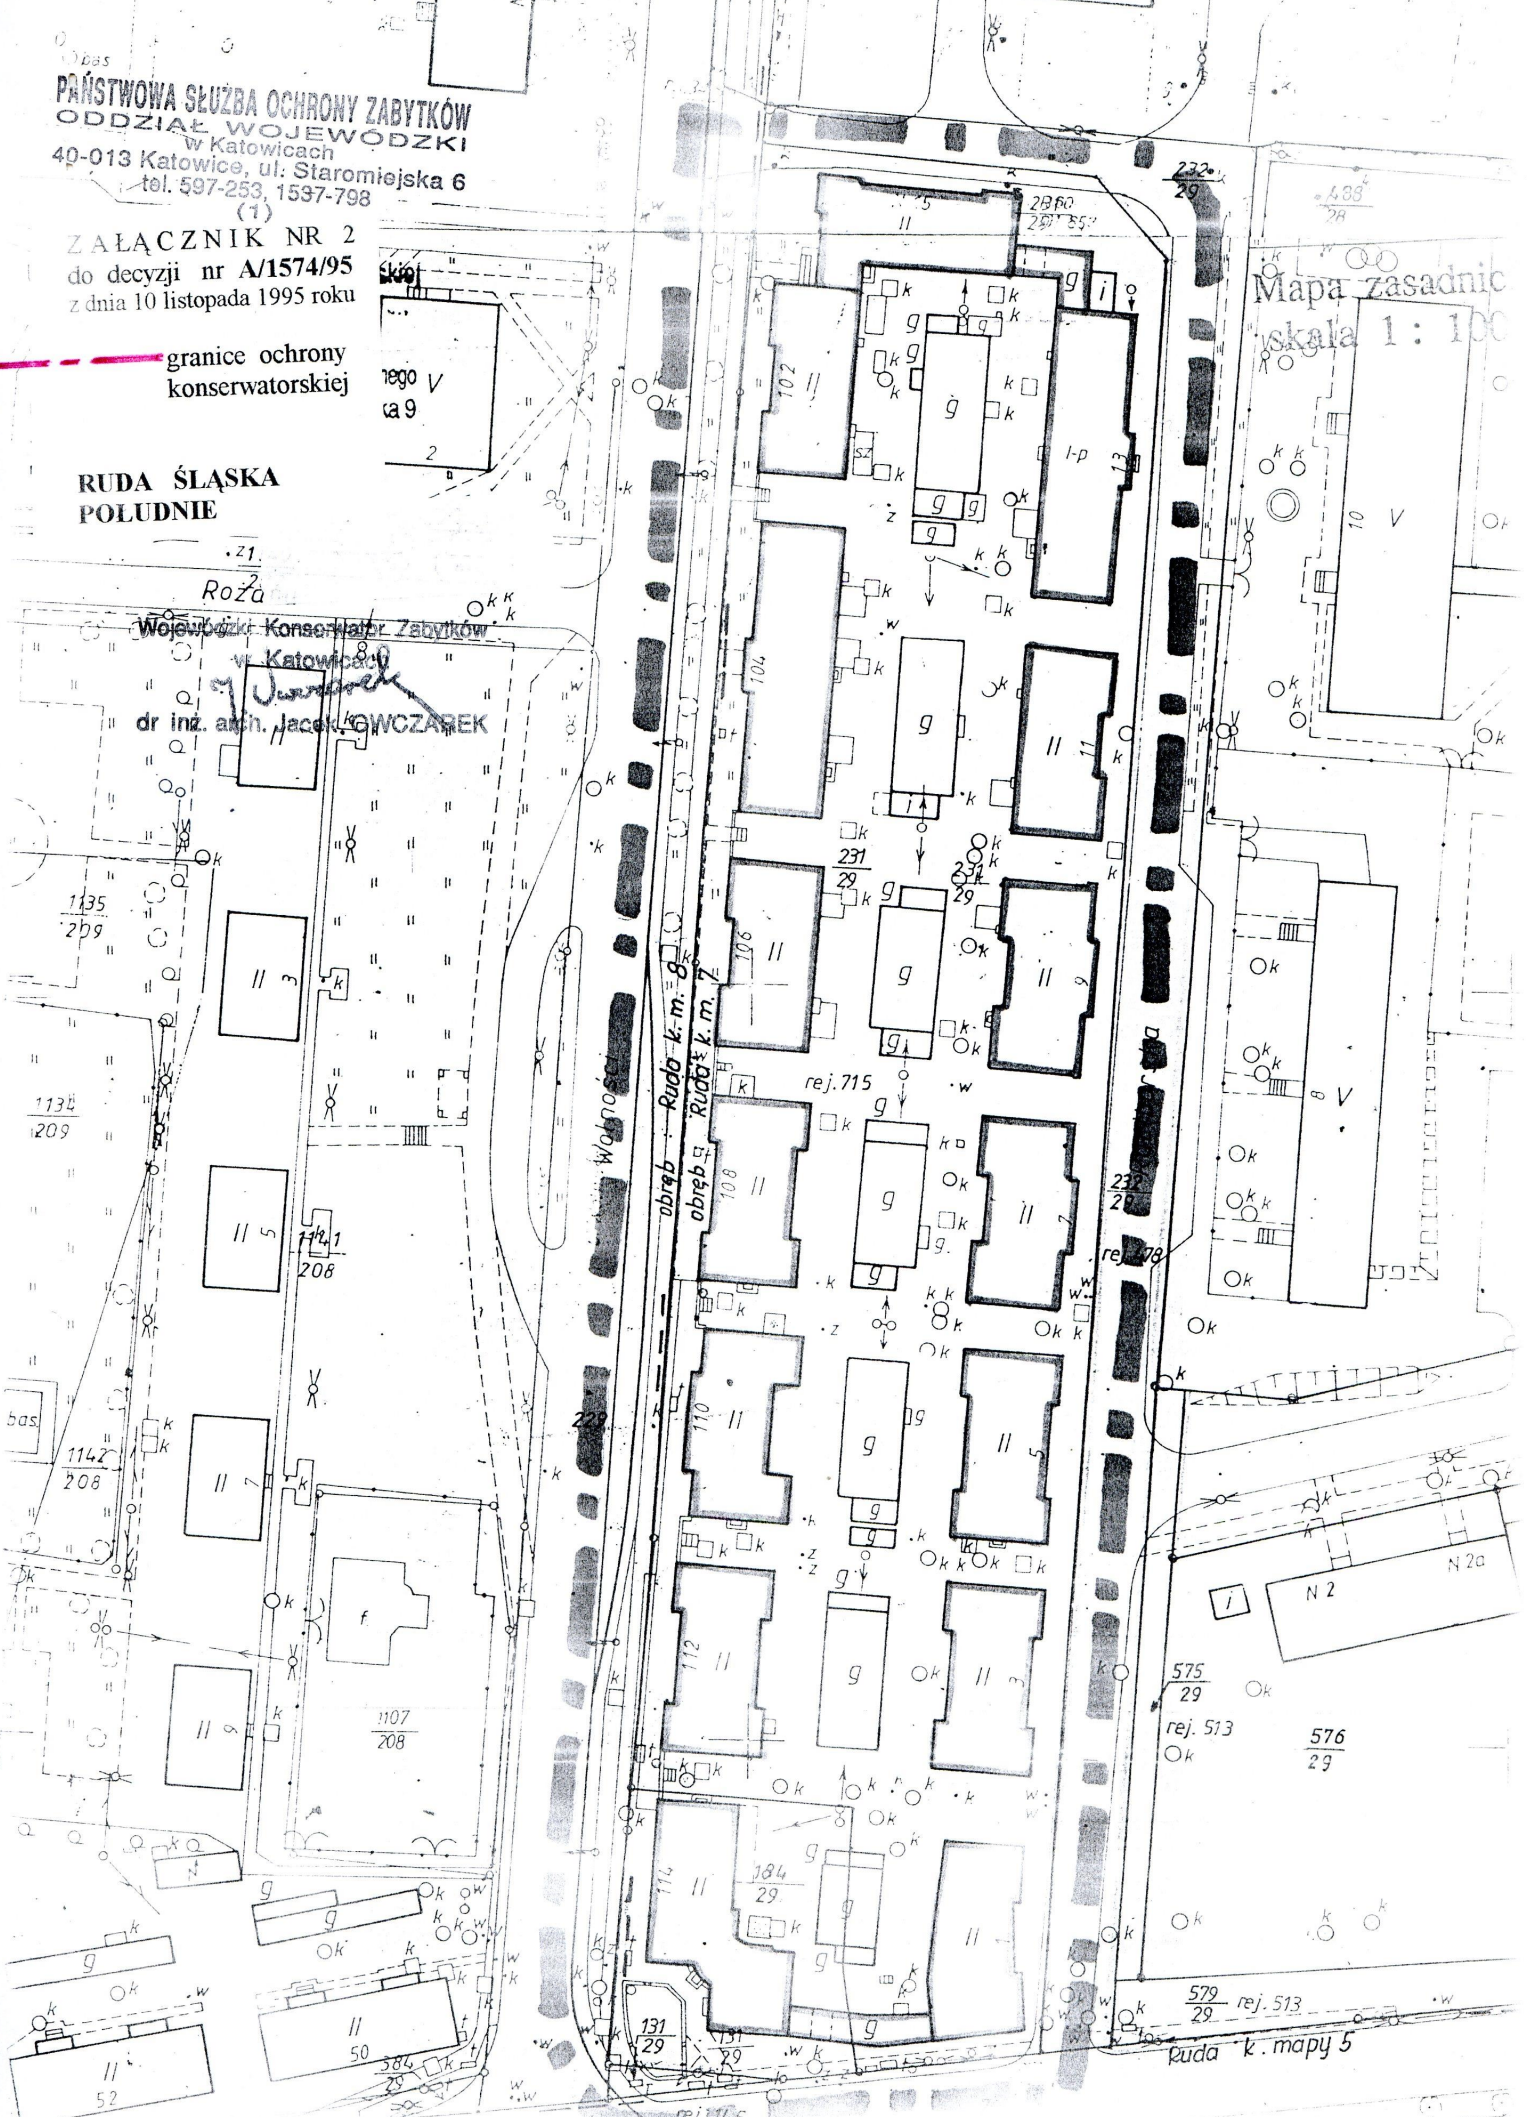

575
29
rej. 513
576
29
579
29
rej. 513
Ruda k. mapy 5

WZAD - MIASTO
w Rudzie Śląskiej