



RUDA ŚLĄSKA  
skala 1:750

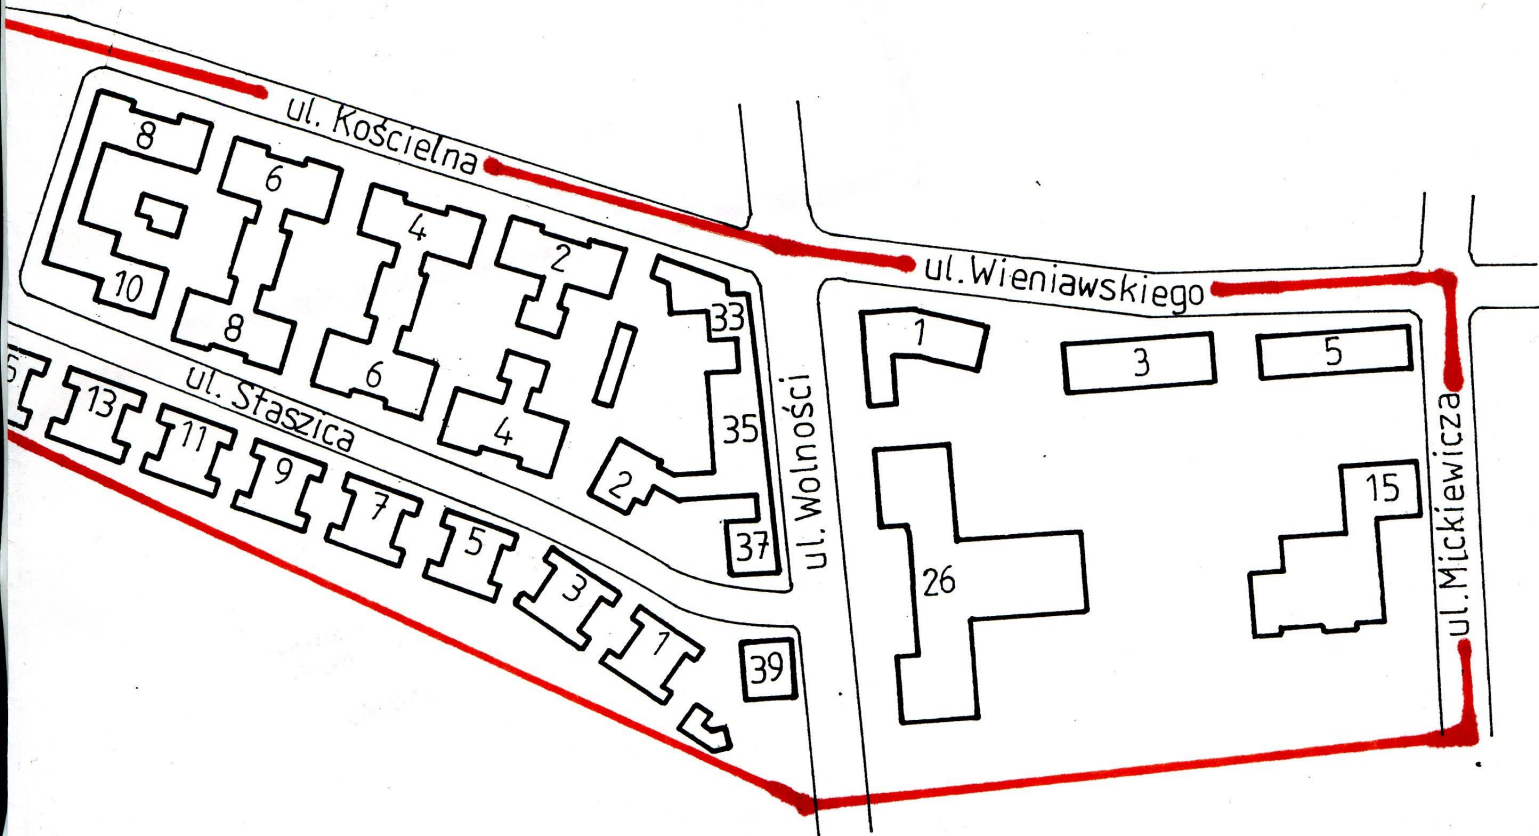

Z A Ł Ą C Z N I K NR 2.  
 do decyzji nr A/1518/93  
 z dnia 30 kwietnia 1993 r.

PAŃSTWOWA SŁUŻBA OCHRONY ZABYTKÓW  
 ODDZIAŁ WOJEWÓDZKI  
 w Katowicach  
 40-042 Katowice, ul. Wita Stwosza 31  
 tel. cent. 57 10 81-9, 51 88 31-2,  
 51 88 56-8, tel. bezp. 51 86 07

 granice ochrony  
 konserwatorskiej

Wojewódzki Konserwator Zabytków  
 w Katowicach  
*J. Owczarek*  
 dr inż. arch. Jacek OWCZAREK