

ZAŁĄCZNIK NR 2
DO DECYZJI NUMER K-RD-KL/4160/5320/195/08
Z DNIA 20 LUTEGO 2009 ROKU

NUMER REJESTRU ZABYTKÓW A/236/09


RYBNIK
DZIELNICA PARUSZOWIEC-PIASKI
gmina Rybnik, powiat Rybnik
ZESPÓŁ ZABUDOWY OSIEDLA PATRONACKIEGO
ULICA SŁONECZNA 8, 10, 12 I 14



GRANICE WPISU DO REJESTRU ZABYTKÓW

ŚLĄSKI
KONSERW
w
40-015 Katowice
ŚLĄSKI
KONSERW
w

mg

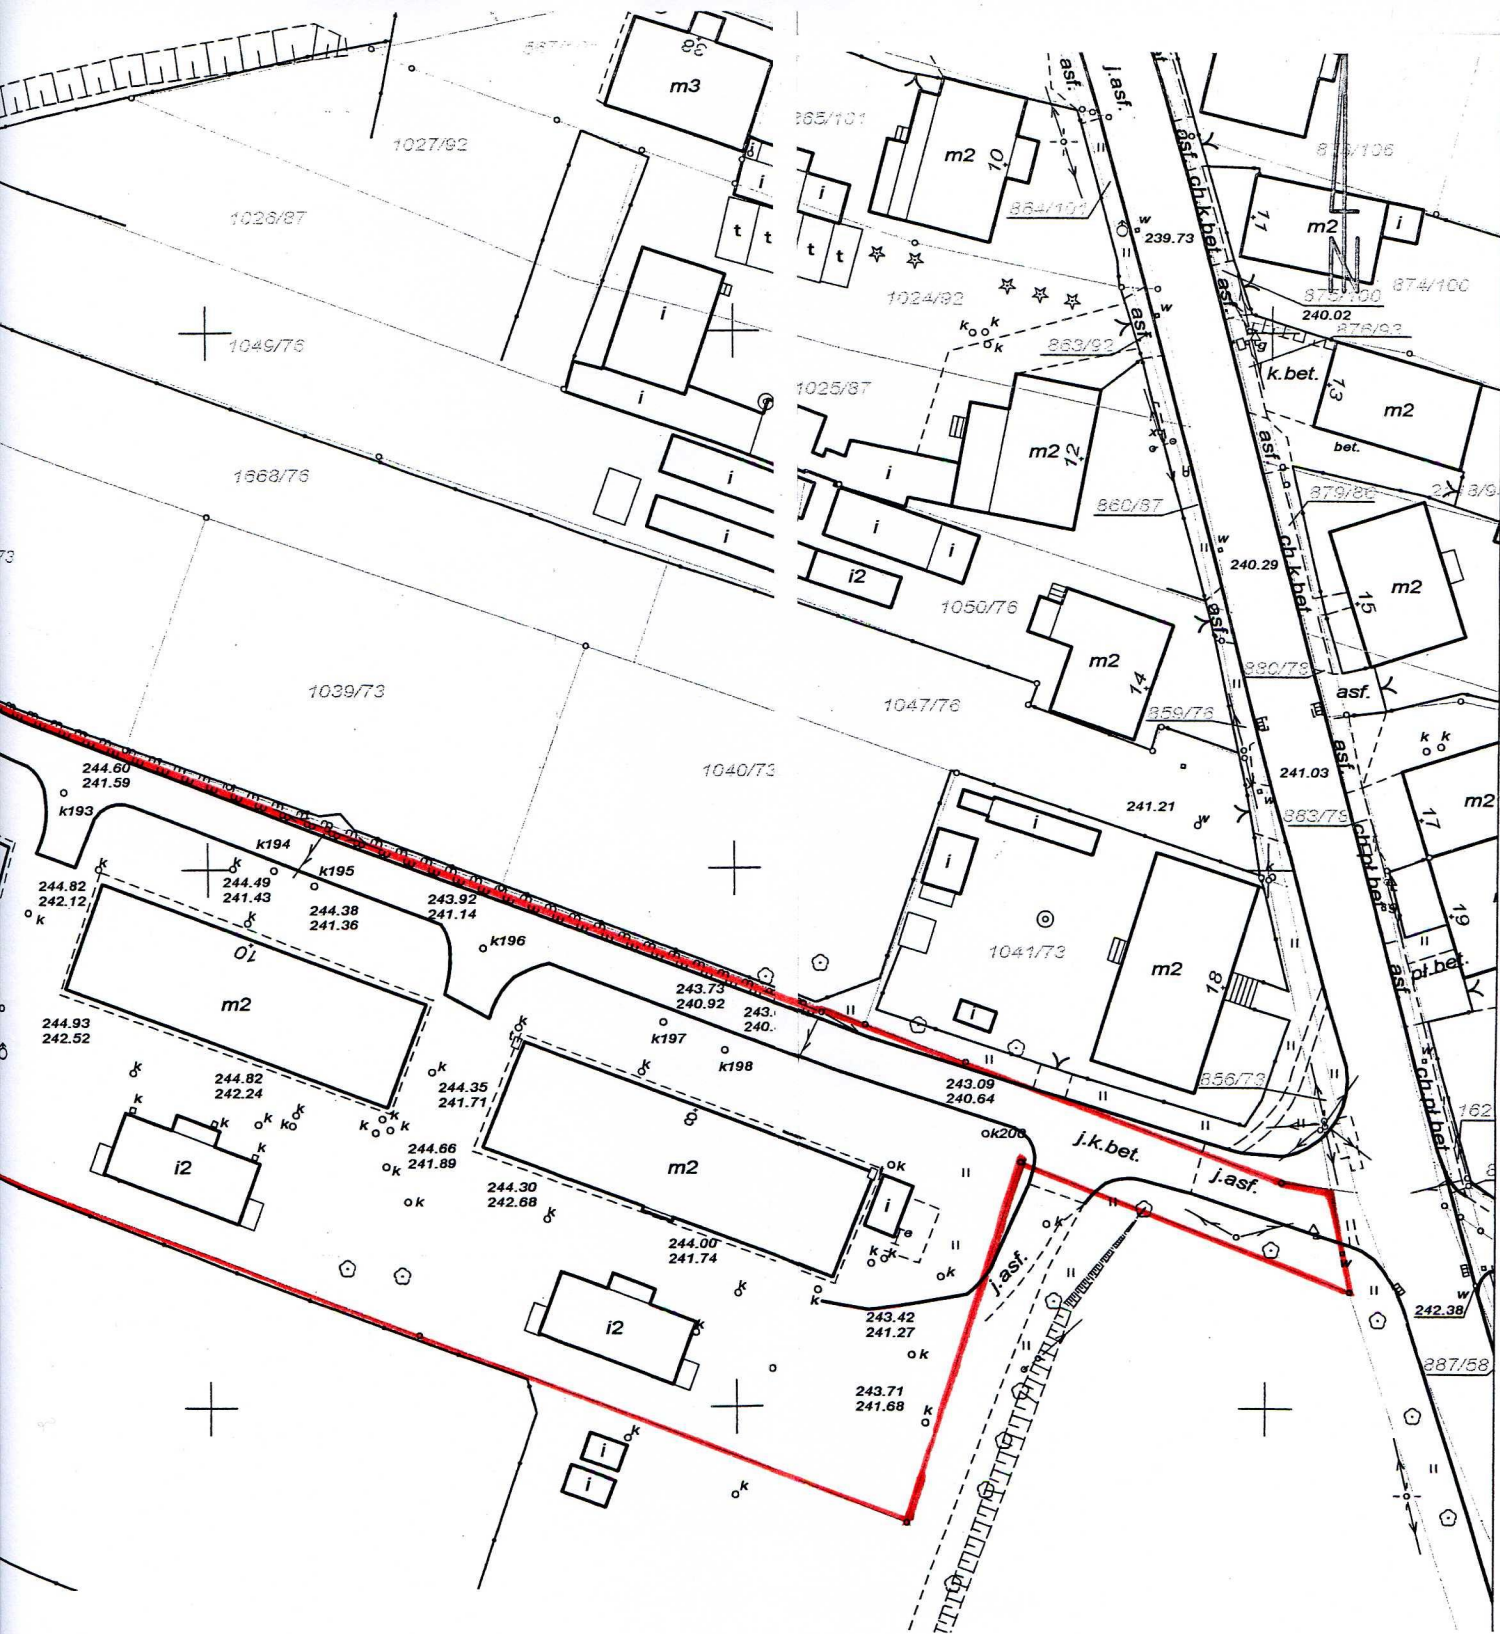

WOJEWÓDZKI
ATOR ZABYTKÓW
Katowicach
ice, ul. Francuska 12

I WOJEWÓDZKI
ATOR ZABYTKÓW
Katowicach

Barbara Klajmon